


INSTALAÇÃO BAIXA PRESSÃO RESERVATÓRIO NÍVEL

- ① Registro
- ② Válvula Retenção

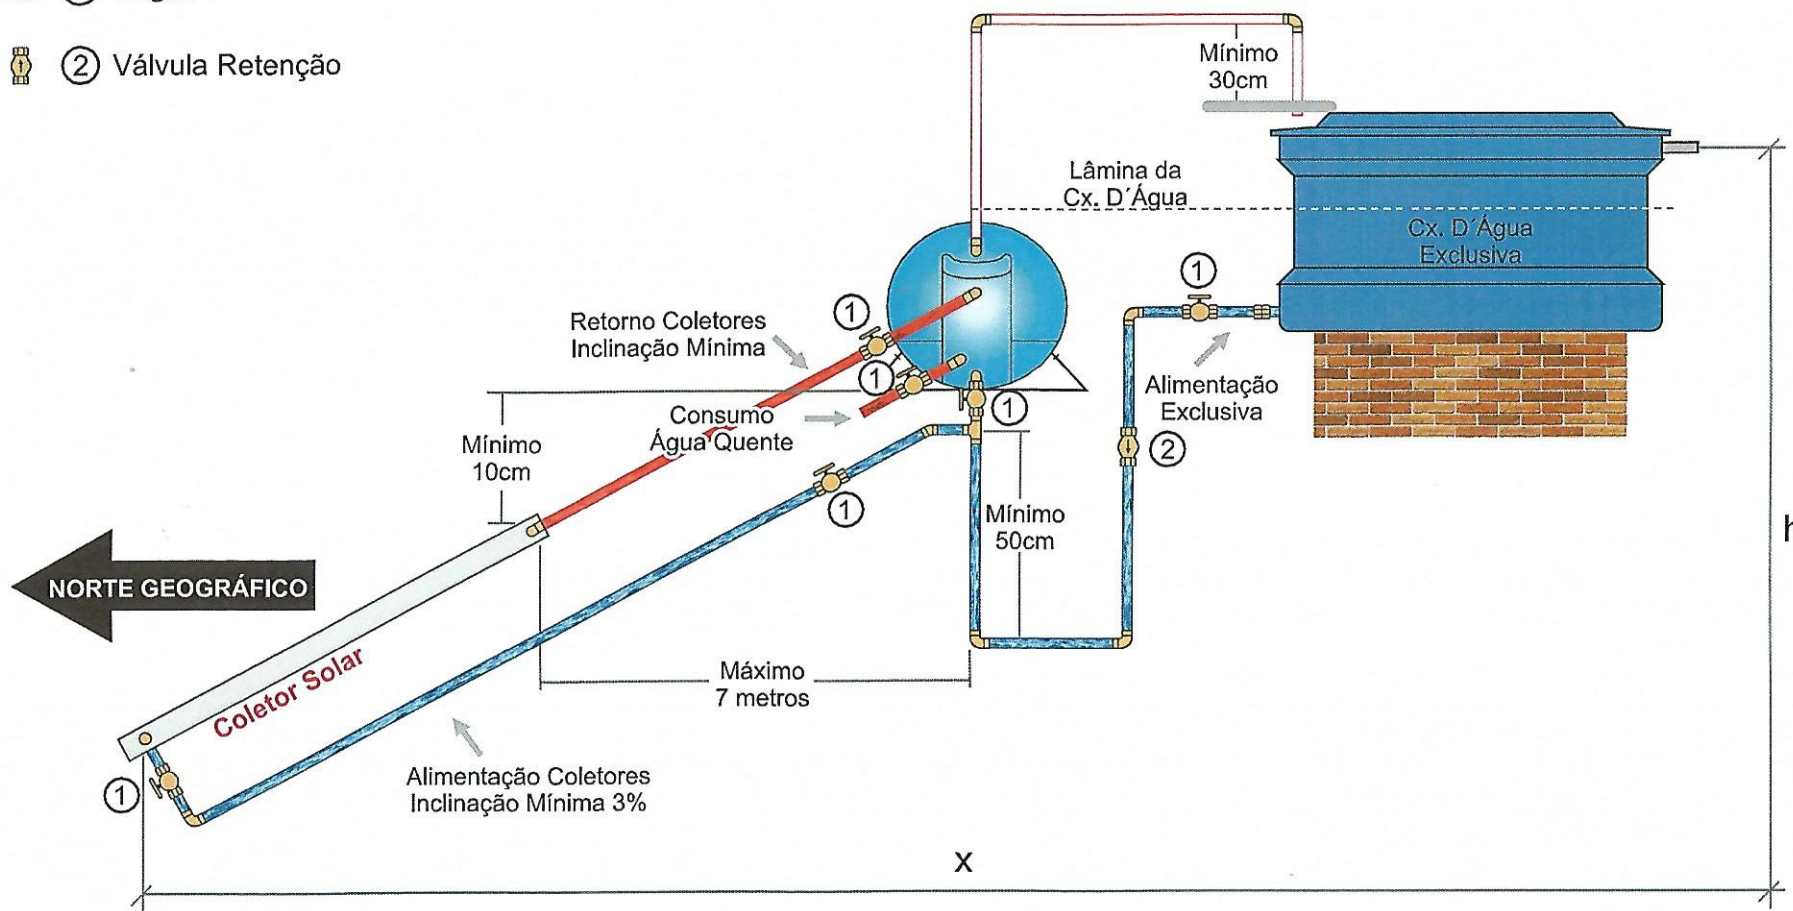

1. Distância máxima entre boiler e coletor: 5 metros
2. Desnível mínimo entre boiler e coletor: 50 centímetros
3. Inclinação mínima: 30 graus (58%)
4. Altura h de no máximo 5 metros

Observação:

- 1-A tubulação de dreno e respiro deverá ser conduzida até local apropriado para escoamento da água.
- 2-Nas instalações em termossifão, é aconselhável que a tubulação seja de cobre e isolada termicamente.